

Aussenwand:
von aussen nach innen:
Solar-Fassadenelemente
Horizontale Lattung 30 x 60 mm
Vertikale Lattung 30 x 60 mm
Livingbord-Platten 13 mm
Lattung quer 40 x 160 mm
Mineralwolle 160 mm
OSB 15 mm
Ständer 40 x 200 mm
Mineralwolle 200 mm
Rigidur H 15 mm


Mit Ausführung einverstanden

Bauherr Ort und Datum: /

Architekt Ort und Datum: /

Wir halten uns an diese Ausführung gebunden,
falls nicht bis zum
ein gegenteiliger Bescheid eingeht!

Holinger Solar AG, Liestal Büro & Lagerhalle "Wattwerk" in Bubendorf				
Grundriss EG				MST: 1:50
DATUM	17.06.03	24.06.03	08.08.03	04.09.03
GEZEICHNET	he	he	he	he
ERNE modul technologie				KOM NR: 376846
5080 Laufenburg Tel. 062/869 81 81 Fax 062/869 81 00				PLAN NR: 035030-01

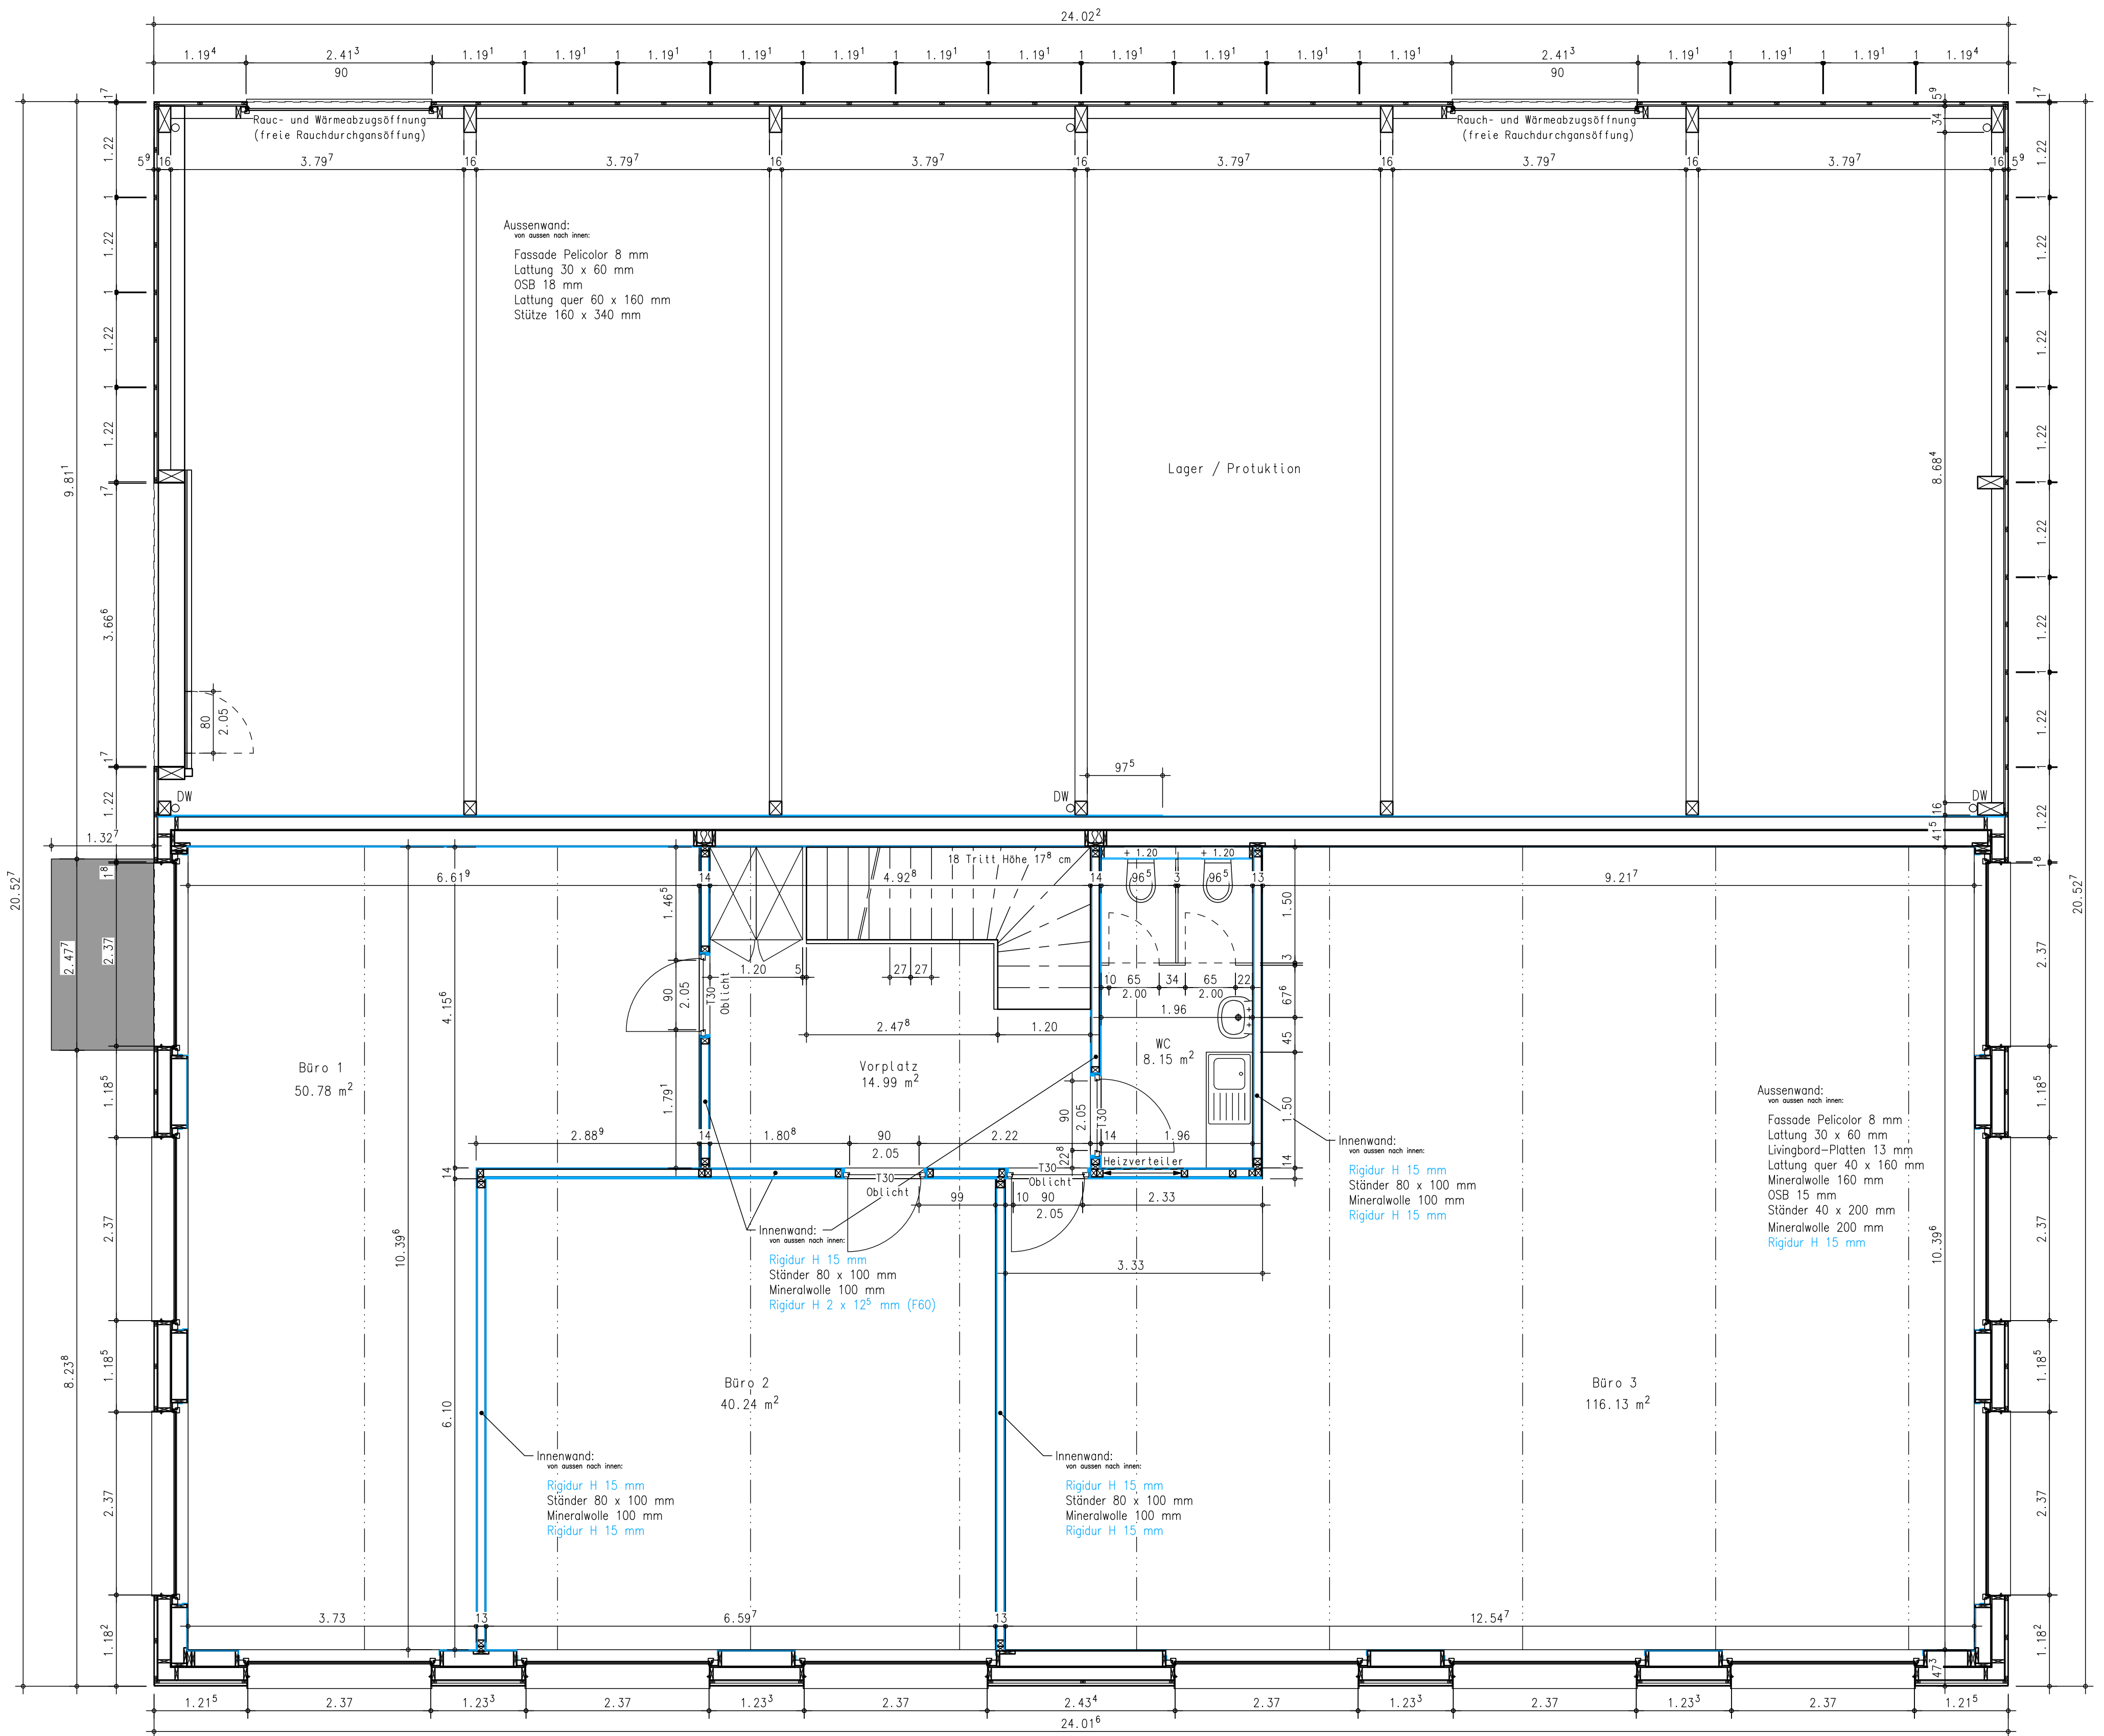

Aussenwand:
von aussen nach innen:
Fassade Pelicolor 8 mm
Lattung 30 x 60 mm
OSB 18 mm
Lattung quer 60 x 160 mm
Stütze 160 x 340 mm

Aussenwand:
von aussen nach innen:
Fassade Pelicolor 8 mm
Lattung 30 x 60 mm
Livingbord-Platten 13 mm
Lattung quer 40 x 160 mm
OSB 15 mm
Ständer 40 x 200 mm
Minerwolle 200 mm
Rigidur H 15 mm

Aussenwand:
von aussen nach innen:
Solar-Fassadenelemente
Horizontale Lattung 30 x 60 mm
Vertikale Lattung 30 x 60 mm
Livingbord-Platten 13 mm
Lattung quer 40 x 160 mm
Minerwolle 160 mm
OSB 15 mm
Ständer 40 x 200 mm
Minerwolle 200 mm
Rigidur H 15 mm

Innenwand:
von aussen nach innen:
Rigidur H 15 mm
Ständer 80 x 100 mm
Minerwolle 100 mm
Rigidur H 2 x 12⁵ mm (F60)

Innenwand:
von aussen nach innen:
Rigidur H 15 mm
Ständer 80 x 100 mm
Minerwolle 100 mm
Rigidur H 15 mm

Innenwand:
von aussen nach innen:
Rigidur H 15 mm
Ständer 80 x 100 mm
Minerwolle 100 mm
Rigidur H 15 mm

Innenwand:
von aussen nach innen:
Rigidur H 15 mm
Ständer 80 x 100 mm
Minerwolle 100 mm
Rigidur H 15 mm

Mit Ausführung einverstanden

Bauherr Ort und Datum: /

Architekt Ort und Datum: /

Wir halten uns an diese Ausführung gebunden,
falls nicht bis zum
ein gegenteiliger Bescheid eingeht!

Holinger Solar AG, Liestal Büro & Lagerhalle "Wattwerk" in Bubendorf					
Grundriss OG				MST: 1:50	
DATUM	17.06.03	24.06.03	08.08.03	04.09.03	
GEZEICHNET	he	he	he	he	KOM NR: 376846
ERNE modul technologie			5080 Laufenburg Tel. 062/869 81 81 Fax 062/869 81 00		
				PLAN NR: 035030-02	